


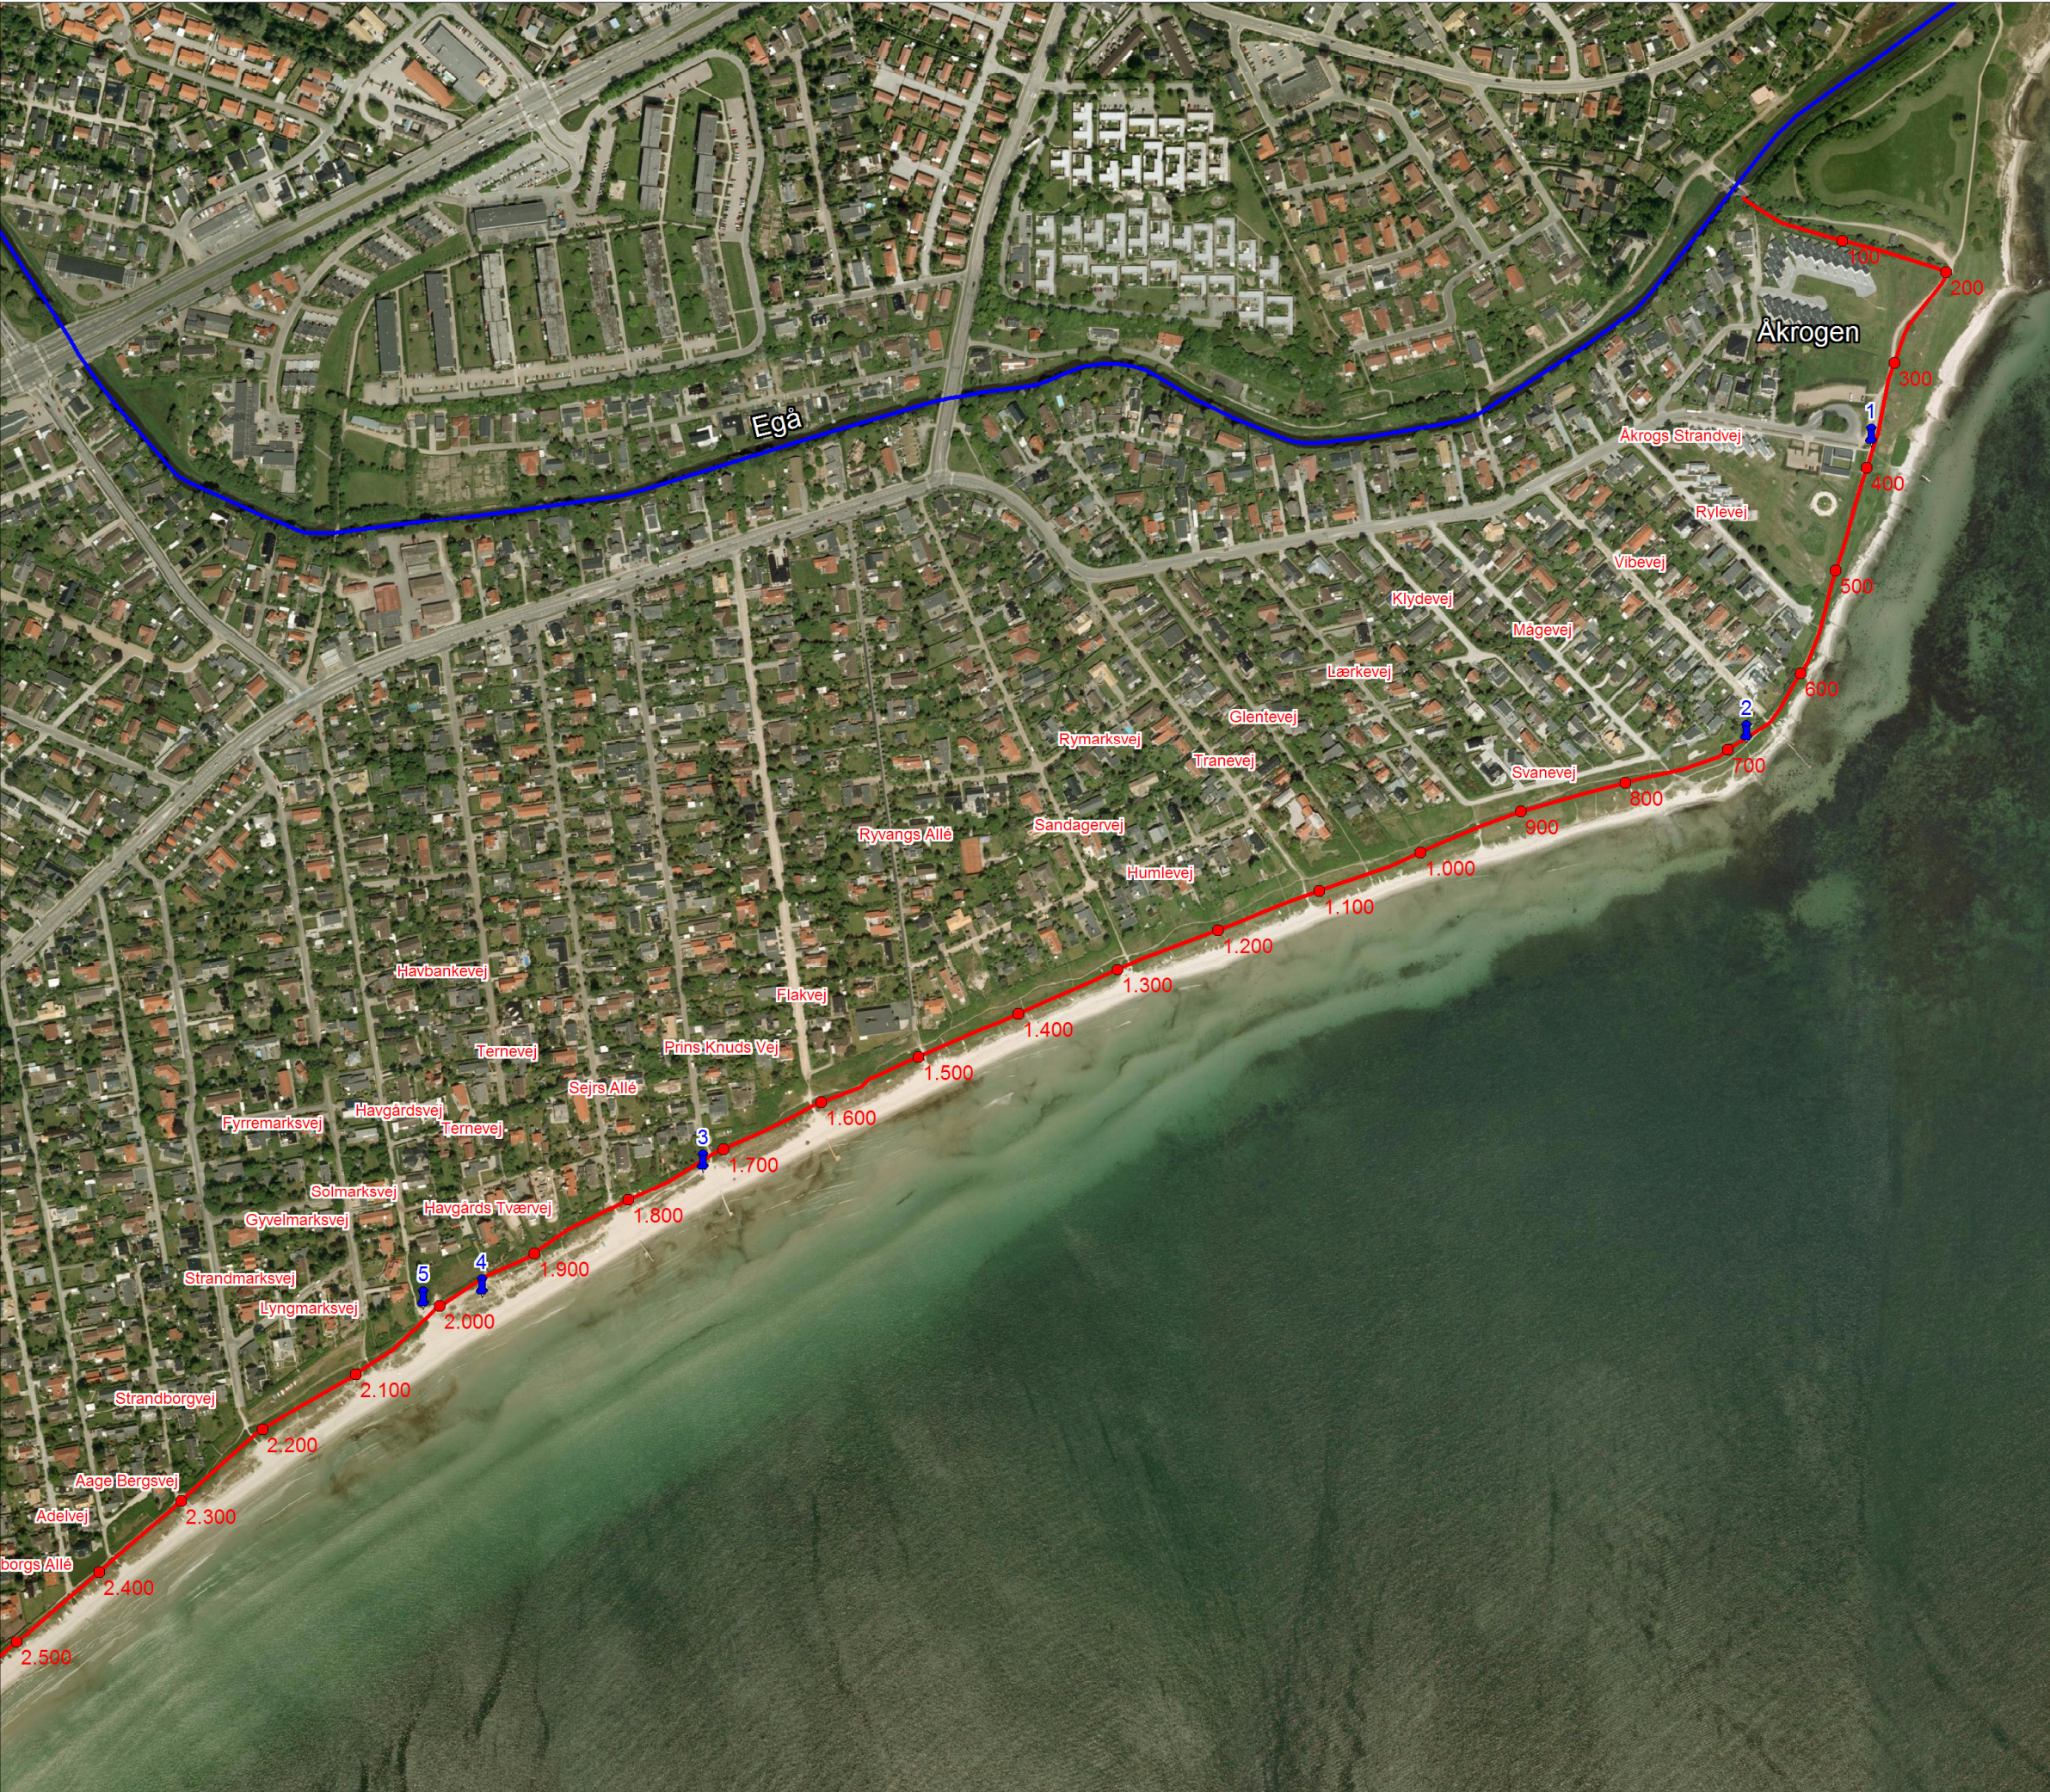

Projekt

Århus Kommune

Titel

Diger i Risskov - Oversigtsplan

Tegn.nr.

001a

Signaturforklaring

Digetracé

Station pr. 100m

Observeringspunkt

Diger i Risskov

Oversigtsplan

Sagsnr.	Målforhold	Kotesystem
139.1100103	1 : 6000	DVR90
Udarbejdet	Kontrol	Dato
AMBO	LBCH	27.10.2011

