

Digelaget Vejlby Fed
v/ Ole Blegvad
Rønnevej 8
8240 Risskov

COWI A/S

Jens Chr. Skous Vej 9
8000 Århus C

Telefon 87 39 66 00
Telefax 87 39 66 60
www.cowi.dk

Opgørelse af ejerforhold langs diget

På baggrund af udarbejdede kortmateriale vedr. ejerforholdene langs diget (fremsendt 6. juni 2008) er disse opgjort som følger:

Dato

16. juni 2008

Vor ref.

P-68885/thgi

Digelængder - ejerforhold:		Kyststrækning med off. Sti bag dige:			Privat	Århus Kommune	Off. sti = Århus Kommune	Umatruleret areal	Delt privat / Århus Kommune	Delt privat / umatruleret	Total
Farve:	Ejer af arealet*:	Lbm.:	Lbm.:	Lbm.:	Lbm.:	Lbm.:	Lbm.:	Lbm.:	Lbm.:	Lbm.:	Lbm.:
Grøn	Privat	377	60	317	317		60				377
Blå	Århus Kommune	862	362	500		500	362				862
Lilla	Off. vej = Århus Kommune	-	-	-							-
Gul	Umatruleret areal	1.908	778	1.130			778	1.130			1.908
Grøn/blå	Delt privat / Århus Kommune	30		30					30		30
Grøn/gul	Delt privat / umatruleret	367		367						367	367
	I ALT	3.544	1.200	2.344	317	500	1.200	1.130	30	367	3.544
Procent af total		100,0%	33,9%	66,1%	8,9%	14,1%	33,9%	31,9%	0,8%	10,4%	100,0%

= 48,0 %

Med venlig hilsen
COWI A/S

Thomas Gierlevsen

Plan A



Signaturforklaring:

- Privat ejet
- Kommunalt ejet
- Udskilt offentlig vej
- Ikke registreret ejer
- Udlagt vej
- Dige top
- Dige fod
- Vandstandslinie

Z:\68169A\3_Pdoc\TEMP_SAGER\Århus\Dige\dige_århus_planB_A3.dgn

Ejerforhold omkring dige

Vejlby By, Risskov

COWI-Projektnr: 68885-A-1

Dige opmålt af landinspektørfirmaet Bøgh & Krabbe 31.10.2005

Alle ubenævnte mål i m

1:1000

Proj.	MGH	Tegnet	MGH	Kontrol	ESBK	Godk.	MSJE	Dato	10-06-2008
-------	-----	--------	-----	---------	------	-------	------	------	------------


COWI

COWI A/S
Parallelsvej 2
2800 Kongens Lyngby

Telefon 45 97 22 11
Telefax 45 97 22 12
www.cowi.dk

Tegn. nr. Rev.

Plan B

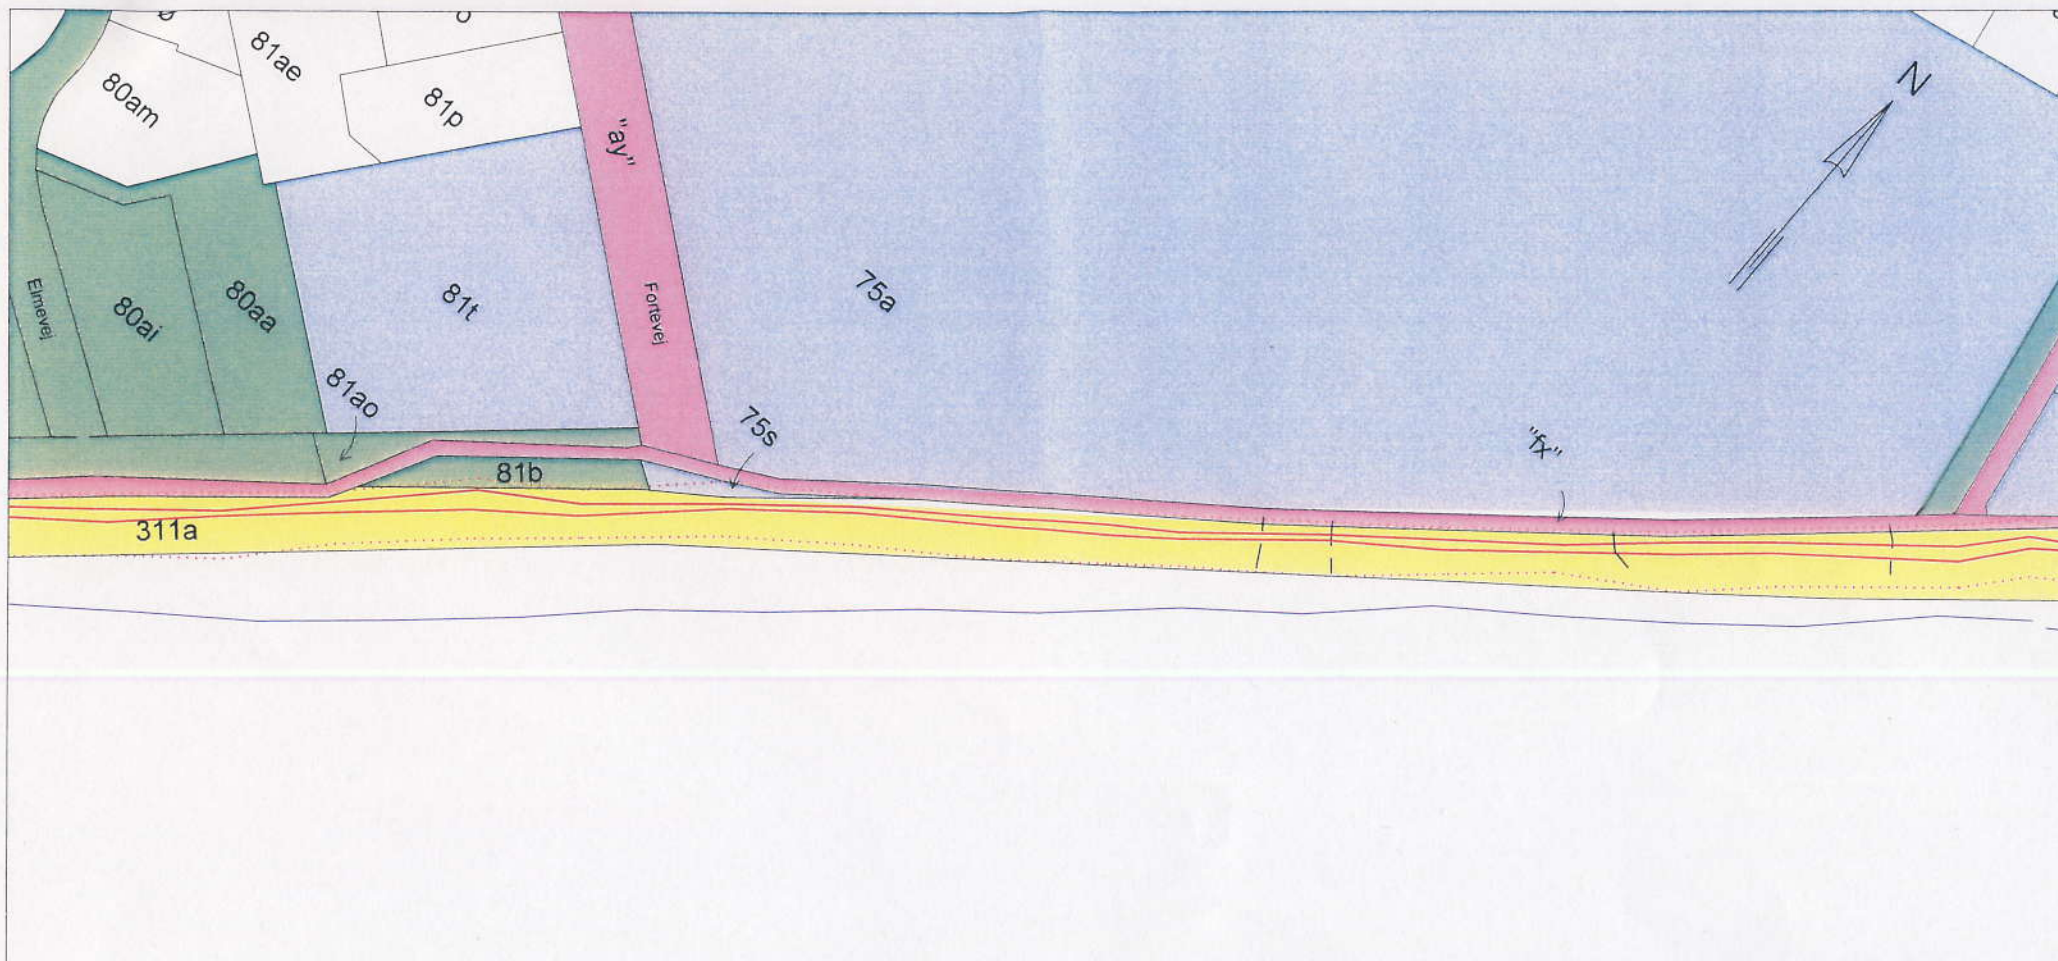

Signaturforklaring:

	Privat ejet
	Kommunalt ejet
	Udskilt offentlig vej
	Ikke registreret ejer
	Udlagt vej
	Dige top
	Dige fod
	Vandstandslinie

Z:\68169A\3_Pdoc\TEMP_SAGER\Århus\Dige\dige_århus_planC_A3.dgn

Ejerforhold omkring dige

Vejlbj By, Risskov

Dige opmålt af landinspektorfirmaet Bøgh & Krabbe 31.10.2005

COWI-Projektnr: 68885-A-1

Alle ubenævnte mål i m

1:1000

Proj.	MGH	Tegnet	MGH	Kontrol	ESBK	Godk.	MSJE	Dato	10-06-2008
-------	-----	--------	-----	---------	------	-------	------	------	------------

COWI

COWI A/S
Parallevej 2
2800 Kongens Lyngby

Telefon 45 97 22 11
Telefax 45 97 22 12
www.cowi.dk

Tegn. nr. Rev.

Plan C



Signaturforklaring:

- Privat ejet
- Kommunalt ejet
- Udskilt offentlig vej
- Ikke registreret ejer
- Udlagt vej
- Dige top
- Dige fod
- Vandstandslinie

Z:\68169A\3_Pdoc\TEMP_SAGER\Århus\Dige\dige_århus_planD_A3.dgn

Ejerforhold omkring dige

Vejlby By, Risskov

COWI-Projektnr: 68885-A-1

Alle ubenævnte mål i m

1:1000

Proj.	MGH	Tegnet	MGH	Kontrol	ESBK	Godk.	MSJE	Dato	10-06-2008
-------	-----	--------	-----	---------	------	-------	------	------	------------


Tegn. nr. Rev.

COWI

COWI A/S
Parallevej 2
2800 Kongens Lyngby

Telefon 45 97 22 11
Telefax 45 97 22 12
www.cowi.dk

Plan D

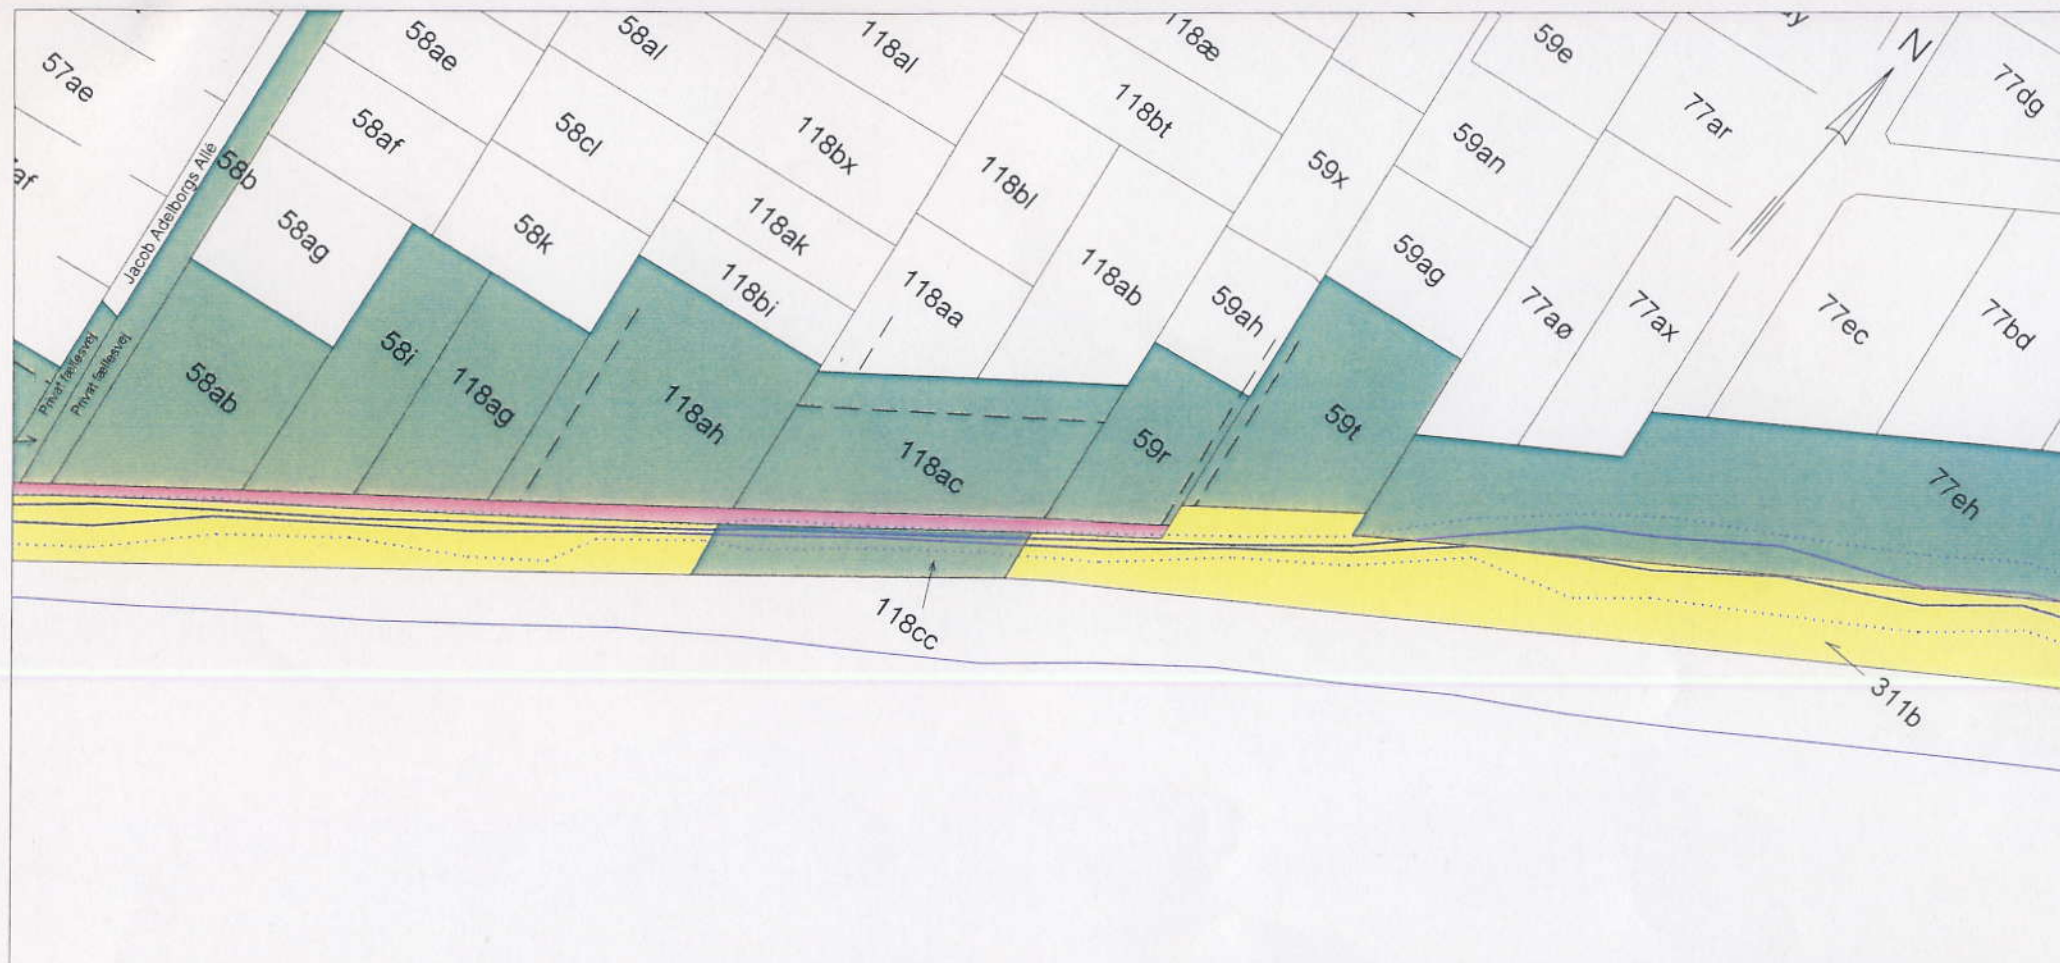

Signaturforklaring:

- Privat ejet
- Kommunalt ejet
- Udskilt offentlig vej
- Ikke registreret ejer
- Udlagt vej
- Dige top
- Dige fod
- Vandstandslinie

Z:\68169A\3_Pdoc\TEMP_SAGER\Århus\Digedige_århus_planE_A3.dgn

Ejerforhold omkring dige

Vejlbj By, Risskov

COWI-Projektnr: 68885-A-1

Alle ubenævnte mål i m

1:1000

Proj.	MGH	Tegnet	MGH	Kontrol	ESBK	Godk.	MSJE	Dato	10-06-2008
-------	-----	--------	-----	---------	------	-------	------	------	------------

COWI

COWI A/S
Parallevej 2
2800 Kongens Lyngby

Telefon 45 97 22 11
Telefax 45 97 22 12
www.cowi.dk

Tegn. nr.

Plan E

Rev.



Signaturforklaring:

- Privat ejet
- Kommunalt ejet
- Udskilt offentlig vej
- Ikke registreret ejer
- Udlagt vej
- Dige top
- Dige fod
- Vandstandslinie

Z:\68169A\3_Pdoc\TEMP_SAGER\Århus\Digel\dige_århus_planF_A3.dgn

Ejerforhold omkring dige

Vejlby By, Risskov

COWI-Projektnr.: 68885-A-1

1:1000

Alle ubenævnte mål i m

Proj.	MGH	Tegnet	MGH	Kontrol	ESBK	Godk.	MSJE	Dato	10-06-2008
-------	-----	--------	-----	---------	------	-------	------	------	------------

COWI


COWI A/S
Parallelsvej 2
2800 Kongens Lyngby

Telefon 45 97 22 11
Telefax 45 97 22 12
www.cowi.dk

Tegn. nr.

Plan F

Rev.

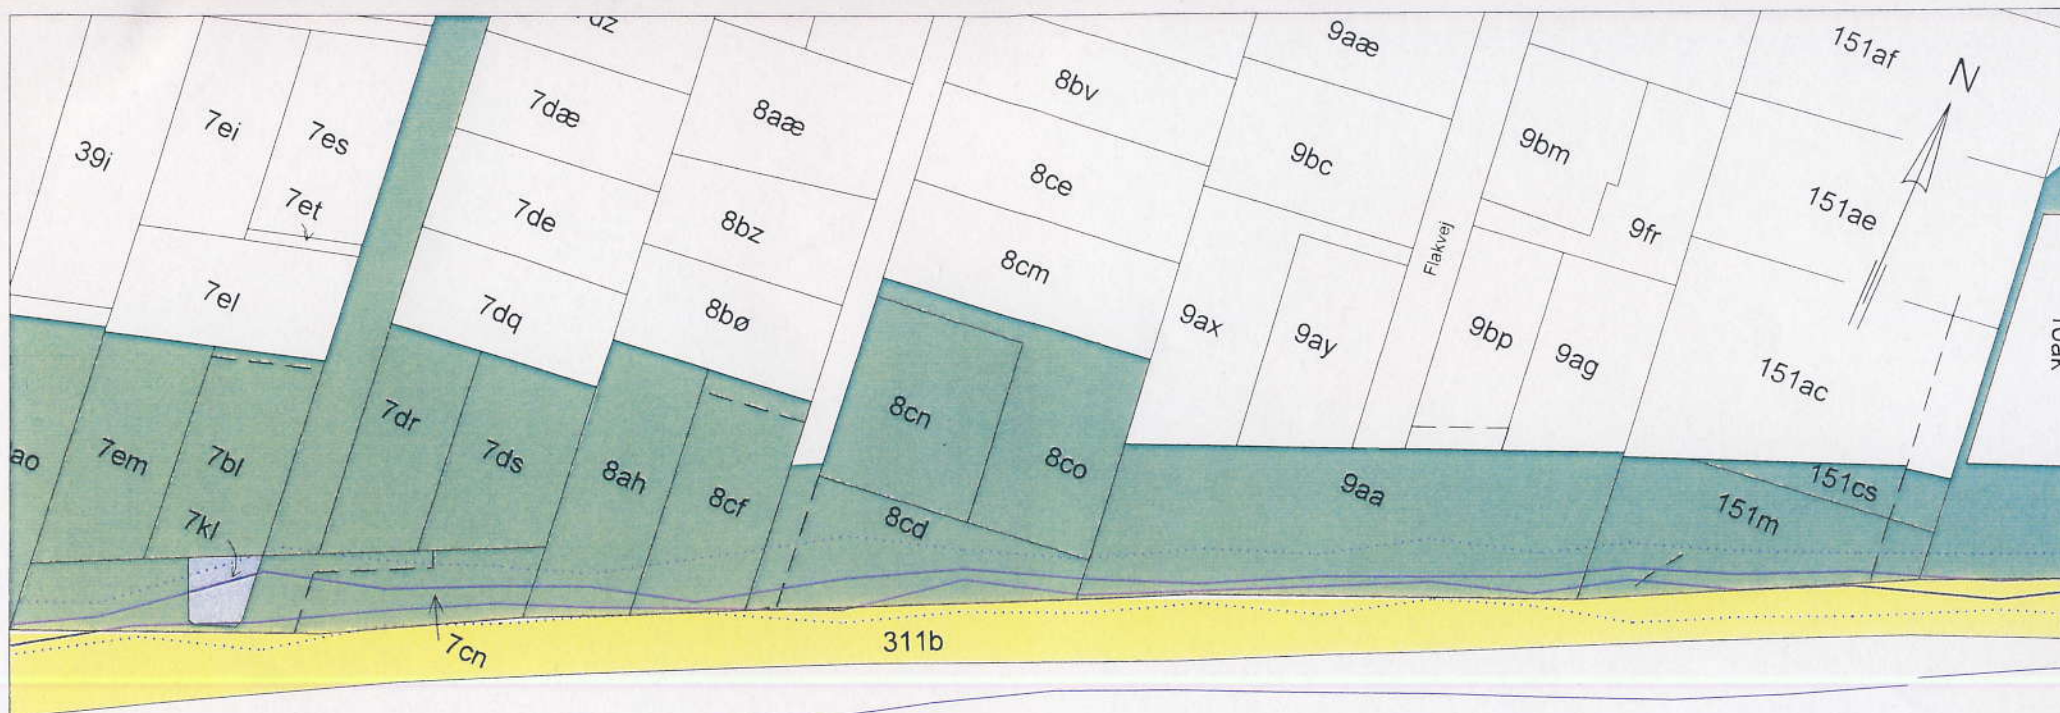

Signaturforklaring:

- Privat ejet
- Kommunalt ejet
- Udskilt offentlig vej
- Ikke registreret ejer
- Udlagt vej
- Dige top
- Dige fod
- Vandstandslinie

Z:\68169A\3_Pdoc\TEMP_SAGER\Århus\Dige\dige_århus_planG_A3.dgn

Ejerforhold omkring dige

Vejlby By, Risskov

COWI-Projektnr: 68885-A-1

Alle ubenævnte mål i m

1:1000

Proj.	MGH	Tegnet	MGH	Kontrol	ESBK	Godk.	MSJE	Dato	10-06-2008
-------	-----	--------	-----	---------	------	-------	------	------	------------

COWI

COWI A/S
Parallelvej 2
2800 Kongens Lyngby

Telefon 45 97 22 11
Telefax 45 97 22 12
www.cowi.dk

Tegn. nr.

Plan G

Rev.



Signaturforklaring:

- Privat ejet
- Kommunalt ejet
- Udskilt offentlig vej
- Ikke registreret ejer
- Udlagt vej
- Dige top
- Dige fod
- Vandstandslinie

Z:\68169A\3_Pdoc\TEMP_SAGER\Århus\Dige\dige_århus_planH_A3.dgn

Ejerforhold omkring dige

Vejlbj By, Risskov

COWI-Projektnr: 68885-A-1

Alle ubenævnte mål i m

1:1000

Proj.	MGH	Tegnet	MGH	Kontrol	ESBK	Godk.	MSJE	Dato	10-06-2008
-------	-----	--------	-----	---------	------	-------	------	------	------------

COWI

COWI A/S
Parallevej 2
2800 Kongens Lyngby

Telefon 45 97 22 11
Telefax 45 97 22 12
www.cowi.dk

Tegn. nr.

Plan H

Rev.



Signaturforklaring:

	Privat ejet
	Kommunalt ejet
	Udskilt offentlig vej
	Ikke registreret ejer
	Udlagt vej
	Dige top
	Dige fod
	Vandstandslinie

Z:\68169A\3_Pdoc\TEMP_SAGER\Århus\Dige\dige_århus_planJ_A3.dgn

Ejerforhold omkring dige

Vejlbj By, Risskov

COWI-Projektnr: 68885-A-1

Alle ubenævnte mål i m

1:1000

Proj.	MGH	Tegnet	MGH	Kontrol	ESBK	Godk.	MSJE	Dato	10-06-2008
-------	-----	--------	-----	---------	------	-------	------	------	------------

COWI


COWI A/S
Parallelvej 2
2800 Kongens Lyngby

Telefon 45 97 22 11
Telefax 45 97 22 12
www.cowi.dk

Tegn. nr.

Plan J

Rev.

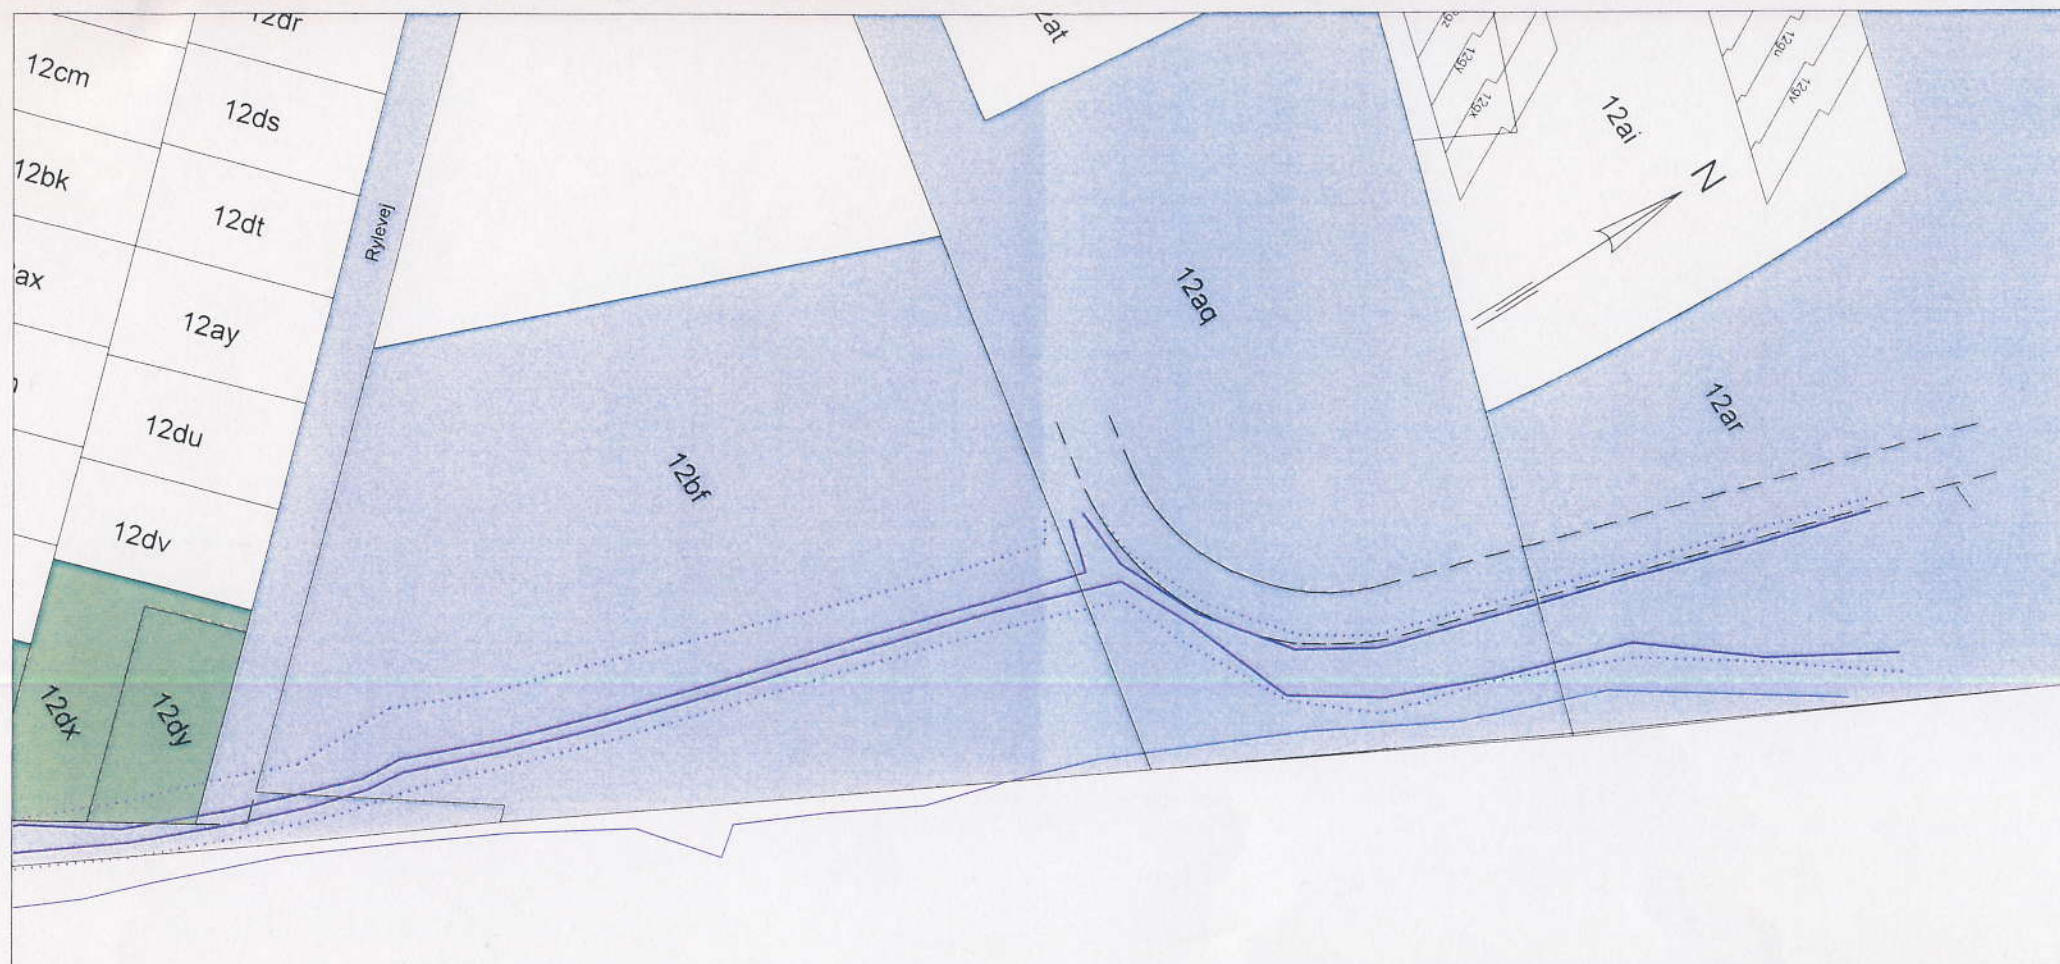

Signaturforklaring:

- Privat ejet
- Kommunalt ejet
- Udskilt offentlig vej
- Ikke registreret ejer
- Udlagt vej
- Dige top
- Dige fod
- Vandstandslinie

Z:\68169A\3_Pdoc\TEMP_SAGER\Århus\Digel\dige_århus_planK_A3.dgn

Ejerforhold omkring dige

Vejlbj By, Risskov

COWI-Projektnr: 68885-A-1

Alle ubenævnte mål i m

1:1000

Proj.	MGH	Tegnet	MGH	Kontrol	ESBK	Godk.	MSJE	Dato	10-06-2008
-------	-----	--------	-----	---------	------	-------	------	------	------------

COWI

COWI A/S
Parallelvej 2
2800 Kongens Lyngby

Telefon 45 97 22 11
Telefax 45 97 22 12
www.cowi.dk

Tegn. nr. Rev.

Plan K